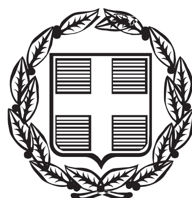


ΕΦΗΜΕΡΙΣ ΤΗΣ ΚΥΒΕΡΝΗΣΕΩΣ

ΤΗΣ ΕΛΛΗΝΙΚΗΣ ΔΗΜΟΚΡΑΤΙΑΣ

ΤΕΥΧΟΣ ΤΕΤΑΡΤΟ **Αρ. Φύλλου 391**

1 Αυγούστου 2013

ΠΕΡΙΕΧΟΜΕΝΑ

ΑΠΟΦΑΣΕΙΣ

ΑΠΟΦΑΣΕΙΣ

Αριθμ. 2183 (1)

Καθορισμός οριογραμμών αιγιαλού - παραλίας στην περιοχή Βρασίδας της Δημοτικής Ενότητας Νέας Περάμου του Δήμου Παγγαίου Ν. Καβάλας.

Ο ΓΕΝΙΚΟΣ ΓΡΑΜΜΑΤΕΑΣ
ΑΠΟΚΕΝΤΡΩΜΕΝΗΣ ΔΙΟΙΚΗΣΗΣ
ΜΑΚΕΔΟΝΙΑΣ - ΘΡΑΚΗΣ

Έχοντας υπόψη:

1. Το Ν. 3852/04.06.2010 «Νέα Αρχιτεκτονική της Αυτοδιοίκησης και της Αποκεντρωμένης Διοίκησης - Πρόγραμμα Καλλικράτης», (ΦΕΚ 87/Α΄/2010), σε συνδυασμό με τις διατάξεις του Ν. 2503/1997 (ΦΕΚ 107/Α΄/1997).

2. Τις διατάξεις του άρθ. 24 του Π.Δ. 142/2010 «Οργανισμός της Αποκεντρωμένης Διοίκησης Μακεδονίας - Θράκης» (ΦΕΚ 235/τ. Α΄/27-12-2010).

3. Την υπ' αριθμ. οικ. 707/12-01-2011 (ΦΕΚ 130Β΄/9.2.2011) Απόφαση «Εξουσιοδότησης προς υπογραφή "Με εντολή Γενικού Γραμματέα" αποφάσεων, εγγράφων και άλλων πράξεων στον Προϊστάμενο Γενικής Διεύθυνσης Χωροταξικής και Περιβαλλοντικής Πολιτικής, στους Προϊσταμένους των Διευθύνσεων Σχεδιασμού και Ανάπτυξης, Δημόσιων Έργων, Ελέγχου Συντήρησης Έργων, Ελέγχου Κατασκευής Έργων, Τεχνικού Ελέγχου, Υδάτων, καθώς και στους Προϊσταμένους Τμημάτων αυτών της Γενικής Διεύθυνσης Χωροταξικής και Περιβαλλοντικής Πολιτικής της Αποκεντρωμένης Διοίκησης Μακεδονίας - Θράκης».

4. Τις διατάξεις των άρθρων 3 και 5 του Ν. 2971/19-12-2001 (ΦΕΚ 285/τ. Α΄/19.12.2001) «Αιγιαλός, παραλία και άλλες διατάξεις».

5. Τις διατάξεις του Ν.Δ. 439/1970 «περί συμπληρώσεως των διατάξεων περί αιγιαλού».

6. Τις διατάξεις του Ν. 3200/1955 «Περί διοικητικής αποκέντρωσης» όπως αυτές τροποποιήθηκαν και ισχύουν σήμερα με τα Ν.Δ. 532/1970, Β.Δ. 704/1970, Β.Δ. 705/1970, Β.Δ. 192/1972, Π.Δ. 71/1984, Π.Δ. 347/1986, Ν.2026/1982 και Π.Δ. 97/1993.

7. Τις διατάξεις του άρθρου 19 παρ. 5 Ν. 2344/1995, του άρθρου 52 παρ. 6 Ν. 2218/1994, του άρθρου 4 παρ. 7 του Ν. 2240/1994, δυνάμει των οποίων αρμοδιότητες του Υπουργείου Οικονομικών που είχαν μεταβιβασθεί στους Νομάρχες, ανήκουν στον Περιφερειακό Διευθυντή σε συνδυασμό με αυτές του άρθρου 14 παρ. 2 του Ν. 2399/1996 με τις οποίες προβλέπεται κατάργηση θέσεων των Περιφερειακών Διευθυντών, οι αρμοδιότητες πλέον του οποίου περιήλθαν στο Γενικό Γραμματέα της Περιφέρειας και ασκούνται από τον αναπληρωτή Περιφερειακό Διευθυντή.

8. Τις διατάξεις του τέταρτου εδαφίου της παρ. 2 του άρθρου 1 και της παρ. 6 του ιδίου άρθρου του Ν. 2503/1997 «Διοίκηση, οργάνωση, στελέχωση της Περιφέρειας, ρύθμιση θεμάτων για την τοπική αυτοδιοίκηση και άλλες διατάξεις» (ΦΕΚ 107/Α΄) σύμφωνα με τις οποίες οι περιφερειακές υπηρεσίες του Υπουργείου Οικονομικών που συγκροτούσαν την περιφερειακή διοίκηση του Νομού ή της Νομαρχίας δεν υπήχθησαν στην ενιαία οργανική μονάδα της Περιφέρειας ούτε καταργήθηκαν αλλά αποτελούν από 1-9-1997 Υπηρεσίες του Υπουργείου Οικονομικών.

9. Το υπ' αριθ. 28979/31-07-1997 έγγραφο της Δ/νσης Διοίκησης του Υπουργείου Εσωτερικών, Δημόσιας Διοίκησης και Αποκέντρωσης, σύμφωνα με το οποίο οι αρμοδιότητες του Γενικού Γραμματέα της Περιφέρειας σε θέματα υπηρεσιών του Υπουργείου Οικονομικών μεταφέρονται από 1-9-1997 στον Υπουργό Οικονομικών.

10. Την υπ' αριθ. 14650/ΔΙΟΕ85/17-3-04 (ΦΕΚ 519, τ. Β΄/17-3-2004) κοινή απόφαση των Πρωθυπουργού και Υπουργού Οικονομίας και Οικονομικών περί καθορισμού αρμοδιοτήτων του Υφυπουργού Οικονομίας και Οικονομικών.

11. Τις διατάξεις του άρθρου 46 παρ. 21 του Ν. 3220/2004 (ΦΕΚ 15/τ. Α΄/28-1-2004) περί μεταβίβασης αρμοδιοτήτων του Υπουργού Οικονομίας και Οικονομικών στους Γ.Γ. Περιφερειών.

12. Το υπ' αριθ. 1030067/296/Α0006/7-4-2004 έγγραφο της Δ/νσης Οργάνωσης της Γενικής Δ/νσης Διοικητικής Υποστήριξης του Υπουργείου Οικονομίας και Οικονομι-

κών «Διευκρινίσεις για τις αρμοδιότητες των υφυπουργών Οικονομίας και Οικονομικών που περιέρχονται από 10-4-2004 στους Γεν. Γραμματείς Περιφερειών».

13. Τις διατάξεις του άρθρου 113 Ν. 3978/2011 (Φ.Ε.Κ. 137 τ. Α΄/16-6-2011).

14. Την από 08-04-2008 αίτηση του Κρίκη Στυλιανού του Ιωάννη, με την οποία ζητάει τον καθορισμό των οριογραμμών αιγιαλού - παραλίας στην θέση Βρασίδας της Δημοτικής Ενότητας Ν. Περάμου του Δήμου Παγγαίου Ν. Καβάλας.

15. Την από 25-04-2013 έκθεση της αρμόδιας Επιτροπής για τον καθορισμό οριογραμμών αιγιαλού - παραλίας στην θέση Βρασίδας της Δημοτικής Ενότητας Ν. Περάμου, του Δήμου Παγγαίου Ν. Καβάλας και το από έτους 2009 Τοπογραφικό και υψομετρικό διάγραμμα κλίμακας 1:500 το οποίο συντάχθηκε από την Διπλ. Πολιτικό Μηχανικό Δρακόντη Ευδοκία σε μία πινακίδα που ελέγχθηκε για την ακρίβεια της αποτύπωσης από την Τοπογράφο Μηχανικό της Κτηματικής Υπηρεσίας Καβάλας Δρόσου Ευφροσύνη στις 15-04-2009 και θεωρήθηκε από την Μιχαλάκογλου Βασιλική Προϊσταμένη της Κτηματικής Υπηρεσίας Ν. Καβάλας στις 25-04-2013.

16. Το υπ' αριθ. Φ. 119/268433/12-03-2013 έγγραφο του ΓΕΕΘΑ/ΓΚΛΑΔΟΣ/Γ2 σύμφωνα με το άρθρο 113 Ν. 3978/2011 (Φ.Ε.Κ. 137 τ. Α΄/16-6-2011) με το οποίο διατυπώνει σύμφωνη γνώμη.

17. Το με αρ. πρωτ. 1011/ 27-05-2013 έγγραφο της Κτηματικής Υπηρεσίας Ν. Καβάλας, αποφασίζουμε:

Επικυρώνουμε την από 25-04-2013 έκθεση της κατά το άρθρο 3 του Ν. 2971/2001 αρμόδιας Επιτροπής για τον καθορισμό των οριογραμμών αιγιαλού και παραλίας στην περιοχή Βρασίδας της Δημοτικής Ενότητας Ν. Περάμου, του Δήμου Παγγαίου Ν. Καβάλας και το από έτους 2009 τοπογραφικό και υψομετρικό διάγραμμα που συντάχθηκε με κλίμακα 1:500 από την Διπλ. Πολιτικό Μηχανικό Δρακόντη Ευδοκία αποτελούμενο από μία πινακίδα, που ελέγχθηκε για την ακρίβεια της αποτύπωσης από την Δρόσου Ευφροσύνη Τοπογράφο Μηχανικό στις 15-04-2009 και θεωρήθηκε από την Μιχαλάκογλου Βασιλική Προϊσταμένη της Κτηματικής Υπηρεσίας Καβάλας στις 25-04-2013.

Στην ως ανωτέρω έκθεση και στο τοπογραφικό και υψομετρικό διάγραμμα καθορίστηκαν από την αρμόδια Επιτροπή:

α) Η οριογραμμή του αιγιαλού δια ερυθράς συνεχούς πολυγωνικής γραμμής με κορυφές 1, 2, 3, ... έως και 30 και της οποίας οι κορυφές είναι εξαρτημένες από το Κρατικό Τριγωνομετρικό Δίκτυο και των οποίων οι συντεταγμένες αναγράφονται στο τοπογραφικό διάγραμμα.

β) Η οριογραμμή της παραλίας δια κίτρινης συνεχούς πολυγωνικής γραμμής με κορυφές 1΄, 2΄, 3΄, ... έως και 31΄ της οποίας οι κορυφές εξασφαλίζονται από το Κρατικό Τριγωνομετρικό Δίκτυο και των οποίων οι συντεταγμένες αναγράφονται στο τοπογραφικό διάγραμμα, για να εξυπηρετούνται οι σκοποί της παρ. 2 άρθρου 1 του Ν. 2971/2001.

γ) Ότι δεν υφίσταται παλαιός αιγιαλός.

Η παρούσα απόφαση μαζί με την έκθεση της Επιτροπής και το τοπογραφικό διάγραμμα να δημοσιευθούν στην Εφημερίδα της Κυβερνήσεως.

Κομοτηνή, 9 Ιουλίου 2013

Ο Γενικός Γραμματέας Αποκεντρωμένης Διοίκησης
ΑΘΑΝΑΣΙΟΣ ΚΑΡΟΥΝΤΖΟΣ

ΕΚΘΕΣΗ
Της Επιτροπής Καθορισμού Αιγιαλού - Παραλίας
(άρθρο 3 Ν. 2971/2001, Φ.Ε.Κ. 285/19-12-2001 τ. Α΄ - Αιγιαλός, παραλία και άλλες διατάξεις)

Για τον καθορισμό για πρώτη φορά των οριογραμμών αιγιαλού και παραλίας στην θέση «Βρασίδας» της Δημοτικής Ενότητας Νέας Περάμου του Δήμου Παγγαίου, Ν. Καβάλας έμπροσθεν της ιδιοκτησίας Λεοντζάκου Εμμανουήλ.

Στην Καβάλα σήμερα 25-4-2013 ημέρα Πέμπτη και ώρα 13 μ.μ. στα γραφεία της Κτηματικής Υπηρεσίας Ν. Καβάλας συνήλθε η Επιτροπή καθορισμού οριογραμμών Αιγιαλού - Παραλίας δυνάμει του άρθρου 3 του Ν. 2971/2001 και της υπ' αρ. 18934 και 17835/31-10-2011 Απόφασης του Γενικού Γραμματέα της Αποκεντρωμένης Διοίκησης Μακεδονίας και Θράκης συγκληθείσα δια του αριθ. Δ Υ/16-4-2013 εγγράφου της Προέδρου αυτής, αποτελούμενη από τους:

1) Μιχαλάκογλου Βασιλική, Προϊσταμένη Κτηματικής Υπηρεσίας Καβάλας ως Πρόεδρο.

2) Δρόσου Ευφροσύνη, Τοπογράφο Μηχανικό, υπάλληλο της Κτηματικής Υπηρεσίας Καβάλας ως μέλος.

3) Κατσίνα Σωτήριο Υποπλοίαρχο Λ.Σ. Λιμενοσταθμάρχη Λιμενικού Σταθμού Ελευθερών, ως μέλος.

4) Καραμανώλη Κων/νο Δ/ντή της Δ/νσης Περιβάλλοντος και Χωρικού Σχεδιασμού της Περιφέρειας Ανατολικής Μακεδονίας και Θράκης, ως μέλος

5) Τριανταφυλλόπουλο Γεώργιο ως νόμιμο αναπληρωτή της Δ/ντριας της Δ/νσης Περιβάλλοντος και Χωρικού Σχεδιασμού της Αποκεντρωμένης Διοίκησης Μακεδονίας και Θράκης, ως μέλος και μετά από αυτοψία στην προαναφερθείσα περιοχή και αφού λάβαμε υπόψη:

1) Την αριθ. 792/8-4-2008 αίτηση του Κρίκη Στυλιανού του Ιωάννη με την οποία ζητάει τον καθορισμό των οριογραμμών αιγιαλού και παραλίας, στην ως ανωτέρω περιοχή.

2) Το από έτους 2009 τοπογραφικό και υψομετρικό διάγραμμα με κλίμακα 1:500 που συντάχθηκε σε μία (1) πινακίδα από την Δρακόντη Ευδοκία Διπλ. Πολιτικό Μηχανικό, ελέγχθηκε για την ακρίβεια της αποτύπωσης από την Δρόσου Ευφροσύνη Τοπογράφο Μηχανικό της Κτηματικής Υπηρεσίας Καβάλας στις 15-4-2009 και θεωρήθηκε από την Μιχαλάκογλου Βασιλική, Προϊσταμένη της Κτηματικής Υπηρεσίας Ν. Καβάλας την 25-4-2013.

4) Τις σχετικές διατάξεις του Ν. 2971/2001 (Φ.Ε.Κ. 285/τ. Α΄/19-12-2001) «Αιγιαλός - παραλία και άλλες διατάξεις».

5) Τα στοιχεία καθορισμού αιγιαλού και παραλίας που προβλέπονται από το άρθρο 9 του Ν. 2971/2001 και ειδικότερα:

α) Τη γεωμορφολογία του εδάφους για την οποία αναλυτικά αναφέρεται ότι:

α1) Η μορφολογία της ακτής συνίσταται από:

(i) Βραχώδη πρανή με κατακόρυφες κλίσεις και μεγάλα ύψη στέψης,

ii) χαλαρά ιζήματα (άμμος, αμμοϊλύς).

α2) Της ακτής συνέχονται εκτάσεις:

(i) Λοφώδεις.

(ii) Με έδαφος ημιβραχώδες, γαιώδες και ιλυώδες.

(iii) Εκτός εγκεκριμένου ρυμοτομικού σχεδίου.

(iv) Αδόμητες.

(v) Με χρήση γεωργική ή χέρσες.

α3) Το φυσικό όριο της βλάστησης συνίσταται από:

(i) Χαμηλή ποώδη και θαμνώδη φυσική βλάστηση.

(ii) Δενδρώδη φυσική βλάστηση.

β) Το γεγονός ότι στην περιοχή δεν εντοπίστηκαν παράκτιοι φυσικοί πόροι.

γ) Τα πορίσματα από την εκτίμηση των μετεωρολογικών στοιχείων της περιοχής, ήτοι το γεγονός ότι η περιοχή δεν προσβάλλεται από ισχυρούς ανέμους, γιατί είναι προστατευμένη λόγω του γεγονότος ότι βρίσκεται μέσα στον υπήνεμο όρμο (Ελευθερών).

δ) Την μορφολογία του πυθμένα ο οποίος συνίσταται από άμμο με μικρά βάθη κοντά στην ακτή και μικρές κλίσεις βυθού.

ε) Τον τομέα ανάπτυξης του κυματισμού σε σχέση με το μέτωπο της ακτής, ο οποίος δεν έχει μεγάλο ανάπτυγμα λόγω της κλειστής θαλάσσιας περιοχής (όρμος), με αποτέλεσμα να δημιουργείται μικρής έντασης κυματικό πεδίο.

στ) Την μη ύπαρξη τεχνικών έργων στην περιοχή (εντός της ζώνης του αιγιαλού).

ζ) Την ύπαρξη εγκεκριμένων χωροταξικών κατευθύνσεων και χρήσεων γης που επηρεάζουν την παράκτια ζώνη (Β΄ Αρχαιολογική ζώνη).

η) Την μη ύπαρξη καταγεγραμμένων δημοσίων κτημάτων κάθε κατηγορίας που βρίσκονται σε άμεση γειτνίαση με την παράκτια ζώνη με την επιφύλαξη παντός δικαιώματος του Ελληνικού Δημοσίου που θα προκύψει στο μέλλον.

θ) Την ύπαρξη Εθνικού Κτηματολογίου στην περιοχή.

ι) Την μη ύπαρξη ευπαθών οικοσυστημάτων και προστατευόμενων περιοχών, αποφασίζουμε:

Επί του ως άνω τοπογραφικού διαγράμματος:

α) Τον καθορισμό της οριογραμμής του αιγιαλού δια ερυθράς συνεχούς πολυγωνικής γραμμής 1, 2, 3, ... έως και 30 της οποίας οι κορυφές είναι εξαρτημένες από το Κρατικό Τριγωνομετρικό Δίκτυο και των οποίων οι συντεταγμένες αναγράφονται στο τοπογραφικό διάγραμμα.

β) Της οριογραμμής της παραλίας (σταθερού εύρους δέκα μέτρων) δια κίτρινης συνεχούς πολυγωνικής γραμμής 1΄ - 2΄ - 3΄, ... έως και 31΄ της οποίας οι κορυφές εξασφαλίζονται από το Κρατικό Τριγωνομετρικό Δίκτυο και των οποίων οι συντεταγμένες αναγράφονται στο τοπογραφικό διάγραμμα.

γ) Η Επιτροπή αποφαίνεται ότι δεν υφίσταται παλαιός αιγιαλός.

Η Επιτροπή

Η Πρόεδρος
ΒΑΣΙΛΙΚΗ ΜΙΧΑΛΑΚΟΓΛΟΥ

Τα Μέλη

ΕΥΦΡΟΣΥΝΗ ΔΡΟΣΟΥ
ΣΩΤΗΡΙΟΣ ΚΑΤΣΙΝΑΣ
ΚΩΝΣΤΑΝΤΙΝΟΣ ΚΑΡΑΜΑΝΩΛΗΣ
ΓΕΩΡΓΙΟΣ ΤΡΙΑΝΤΑΦΥΛΛΟΠΟΥΛΟΣ



εξαρτημένο σύστημα συντεταγμένων
εξαρτημένη υψομετρική αφετηρία
τριγωνομετρικο "Βρασίδας" h=75.53 μ.
ΕΓΣΑ 87

ΣΗΜΕΙΑ ΕΞΑΡΤΗΣΗΣ ΕΓΣΑ 87

ΑΡ. ΣΗΜΕΙΩΝ	X	Y
ΦΕΙΔΟΦΩΛΙΑ	524335.70	4518395.54
Ν. ΠΕΡΑΜΟΣ	524630.48	4521275.16
ΒΡΑΣΙΔΑΣ	527455.97	4519012.41

ΕΘΝΙΚΟ ΤΥΠΟΓΡΑΦΕΙΟ
Για τεχνικούς λόγους στο σχεδιάγραμμα, έγινε σμίκρυνση, κατά ποσοστό 36%

ΠΙΝΑΚΑΣ ΙΔΙΟΚΤΗΤΩΝ ΒΑΣΗ ΔΙΑΝΟΜΩΝ Δ. ΓΕΩΡΓΙΑΣ

Α/Α	ΑΡ. ΤΕΜΑΧΙΟΥ	ΟΝΟΜΑΤΕΠΩΝΥΜΟ
1	1842	ΑΝΤΩΝΑΚΗΣ ΘΕΟΔΩΡΟΣ (κατεχόμενο)
2	1510	ΑΝΤΩΝΑΚΗΣ ΑΘΑΝΑΣΙΟΣ
3	1512	ΑΡΒΑΝΙΤΗΣ ΧΡΗΣΤΟΣ
4	1513	ΝΕΖΑΣ ΑΘΑΝΑΣΙΟΣ
5	1514	ΔΡΑΓΑΝΙΔΗΣ ΗΛΙΑΣ
6	1515	Χ"ΒΑΡΙΤΗΣ ΝΙΚΟΛΑΟΣ
7	1516	ΜΠΑΛΑΜΠΑΝΗΣ ΤΡΙΑΝΤ/ΦΥΛΛΟΣ
8	1853	ΛΕΟΝΤΖΑΚΟΣ ΕΜΑΝΝΟΥΗΛ
9	1854	ΡΟΥΜΕΛΙΩΤΟΥ ΣΟΥΣΣΑΝΑ
10	1855	ΚΑΠΛΑΝΗΣ ΧΡΥΣΟΣΤΟΜΟΣ
11	1888	ΚΑΠΛΑΝΗΣ ΧΡΥΣΟΣΤΟΜΟΣ


ΤΑ ΤΕΜΑΧΙΑ 1510 - 1512 - 1513 - 1514 - 1515 - 1516 ΑΝΑΦΕΡΟΝΤΑΙ ΣΤΗΝ ΑΡΧΙΚΗ ΔΙΑΝΟΜΗ Ν.ΠΕΡΑΜΟΥ ΕΤΟΥΣ 1931 ΣΥΜΦΩΝΑ ΜΕ ΤΟΝ Νόμο 5496 / 1932 ΦΕΚ 173 / 25.5.32
ΤΑ ΤΕΜΑΧΙΑ 1842 - 1853 - 1854 - 1855 - 1888 - 1809 ΑΝΑΦΕΡΟΝΤΑΙ ΣΤΗΝ ΣΥΜΠΛΗΡΩΜΑΤΙΚΗ ΔΙΑΝΟΜΗ Ν.ΠΕΡΑΜΟΥ ΕΤΟΥΣ 1972 ΣΥΜΦΩΝΑ ΜΕ ΤΗΝ Ν.Δ. 1189 / 72 ΦΕΚ Α' 99 / 28-6-72
ΤΟ ΥΠ΄ ΑΡΙΘΜΟΝ 1809 ΑΠΟΤΕΛΕΙ ΚΟΙΝΟΧΡΗΣΤΗ ΕΚΤΑΣΗ ΣΥΜΦΩΝΑ ΜΕ ΤΟΝ ΚΤΗΜΑΤΟΛΟΓΙΚΟ ΠΙΝΑΚΑ ΣΥΜΠΛΗΡΩΜΑΤΙΚΗΣ ΔΙΑΝΟΜΗΣ ΝΕΑΣ ΠΕΡΑΜΟΥ ΕΤΟΥΣ 1972

ΠΙΝΑΚΑΣ ΙΔΙΟΚΤΗΤΩΝ ΒΑΣΗ ΕΘΝΙΚΟΥ ΚΤΗΜΑΤΟΛΟΓΙΟΥ

Α/Α	ΚΑΕΚ	ΟΝΟΜΑΤΕΠΩΝΥΜΟ
1	210461707004	ΕΛΛΗΝΙΚΟ ΔΗΜΟΣΙΟ
2	210461707006	ΧΑΡΙΤΟΠΟΥΛΟΥ ΑΝΑΣΤΑΣΙΑ ΑΝΤΩΝΑΚΗΣ ΑΘΑΝΑΣΙΟΣ - ΑΝΤΩΝΑΚΗΣ ΚΑΡΥΟΦΙΛΛΗΣ
3	210461707008	ΜΕΪΜΑΡΙΔΟΥ ΒΗΘΛΕΕΜ ΜΕΪΜΑΡΙΔΟΥ ΑΝΤΩΝΙΑ
4	210461707009	ΝΕΖΑΣ ΑΘΑΝΑΣΙΟΣ - ΝΕΖΑΣ ΚΩΝ/ΝΟΣ ΝΕΖΑΣ ΕΥΣΤΡΑΤΙΟΣ - ΝΕΖΑΣ ΘΕΜΙΣΤΟΚΛΗΣ
5	210461707010	ΔΑΟΥΤΖΟΓΛΟΥ ΣΟΥΖΑΝΑ - ΚΑΠΛΑΝΗΣ ΔΗΜΗΤΡΙΟΣ ΚΑΠΛΑΝΗΣ ΙΩΑΝΝΗΣ - ΚΑΠΛΑΝΗΣ ΠΑΝΤΕΛΗΣ ΚΑΠΛΑΝΗΣ ΤΡΙΑΝΤΑΦΥΛΛΟΣ - ΚΑΠΛΑΝΗΣ ΧΡΥΣΟΣΤΟΜΟΣ
6	210461707011	ΧΑΤΖΗΒΑΡΙΤΗΣ ΒΑΡΙΤΗΣ ΧΑΤΖΗΒΑΡΙΤΗΣ ΝΙΚΟΛΑΟΣ
7	210461707012	ΑΝΑΣΤΑΣΙΑΔΗΣ ΣΤΕΦΑΝΟΣ
8	210461707022	ΛΕΟΝΤΖΑΚΟΣ ΕΜΜΑΝΟΥΗΛ ΛΕΟΝΤΖΑΚΟΥ ΕΥΑΓΓΕΛΙΑ
9	210461707023	ΜΙΧΑΗΛΙΔΗΣ ΔΗΜΗΤΡΙΟΣ - ΜΙΧΑΗΛΙΔΗΣ ΓΕΩΡΓΙΟΣ ΜΙΧΑΗΛΙΔΗΣ ΙΩΣΗΦ - ΜΙΧΑΗΛΙΔΟΥ ΧΡΙΣΤΙΝΑ
10	210461707024	ΚΑΠΛΑΝΗΣ ΧΡΥΣΟΣΤΟΜΟΣ
11	210461709001	ΚΑΠΛΑΝΗΣ ΧΡΥΣΟΣΤΟΜΟΣ

ΑΠΟΣΠΑΣΜΑ ΕΥΡΥΤΕΡΗΣ ΠΕΡΙΟΧΗΣ

ΚΛΙΜΑΚΑ 1 : 50000

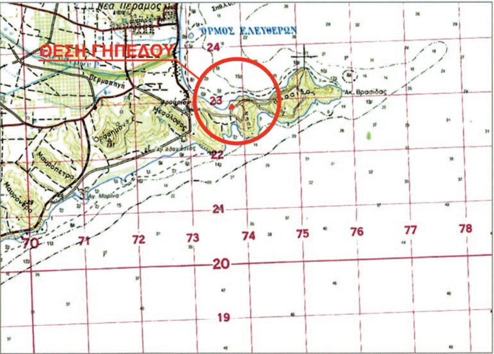

4519175.00
4519150
4519100
4519050
4519000

ΑΠΟΤΥΠΩΣΗ ΥΦΙΣΤΑΜΕΝΗΣ ΚΑΤΑΣΤΑΣΗΣ

κλ. 1:500

ΕΓΣΑ '87


ΠΙΝΑΚΑΣ ΣΥΝΤΕΤΑΓΜΕΝΩΝ ΚΟΡΥΦΩΝ ΑΙΓΙΑΛΟΥ

ΣΗΜΕΙΟ	X	Y
1	526838.34	4519128.80
2	526832.17	4519142.10
3	526810.54	4519144.55
4	526799.34	4519141.16
5	526769.93	4519125.44
6	526755.93	4519125.03
7	526736.62	4519115.67
8	526735.94	4519103.72
9	526731.70	4519099.54
10	526715.68	4519092.69
11	526706.73	4519086.33
12	526686.69	4519083.71
13	526679.99	4519077.18
14	526674.48	4519057.84
15	526656.80	4519048.53
16	526610.70	4519043.69
17	526603.47	4519048.25
18	526573.93	4519051.48
19	526565.54	4519049.31
20	526560.57	4519040.68
21	526556.13	4519016.89
22	526548.93	4518996.23
23	526523.35	4518961.22
24	526512.03	4518949.41
25	526481.23	4518928.63
26	526445.41	4518912.40
27	526428.10	4518907.82
28	526371.04	4518904.86
29	526311.72	4518913.08
30	526249.82	4518931.45

ΕΓΣΑ '87

ΠΙΝΑΚΑΣ ΣΥΝΤΕΤΑΓΜΕΝΩΝ ΚΟΡΥΦΩΝ ΠΑΡΑΛΙΑΣ

ΣΗΜΕΙΟ	X	Y
1'	526835.47	4519119.22
2'	526831.16	4519120.51
3'	526825.46	4519132.80
4'	526811.47	4519134.38
5'	526803.18	4519131.87
6'	526772.57	4519115.51
7'	526758.36	4519115.10
8'	526746.27	4519109.24
9'	526745.71	4519099.31
10'	526737.37	4519091.08
11'	526720.60	4519083.92
12'	526710.49	4519076.74
13'	526691.29	4519074.22
14'	526688.87	4519071.88
15'	526682.92	4519050.99
16'	526659.76	4519038.78
17'	526608.29	4519033.38
18'	526600.08	4519038.56
19'	526574.66	4519041.34
20'	526572.11	4519040.68
21'	526570.09	4519037.17
22'	526565.82	4519014.31
23'	526557.89	4518991.53
24'	526531.03	4518954.79
25'	526518.51	4518941.72
26'	526486.13	4518919.87
27'	526448.78	4518902.94
28'	526429.66	4518897.88
29'	526370.61	4518894.83
30'	526309.60	4518903.28
31'	526246.98	4518921.86

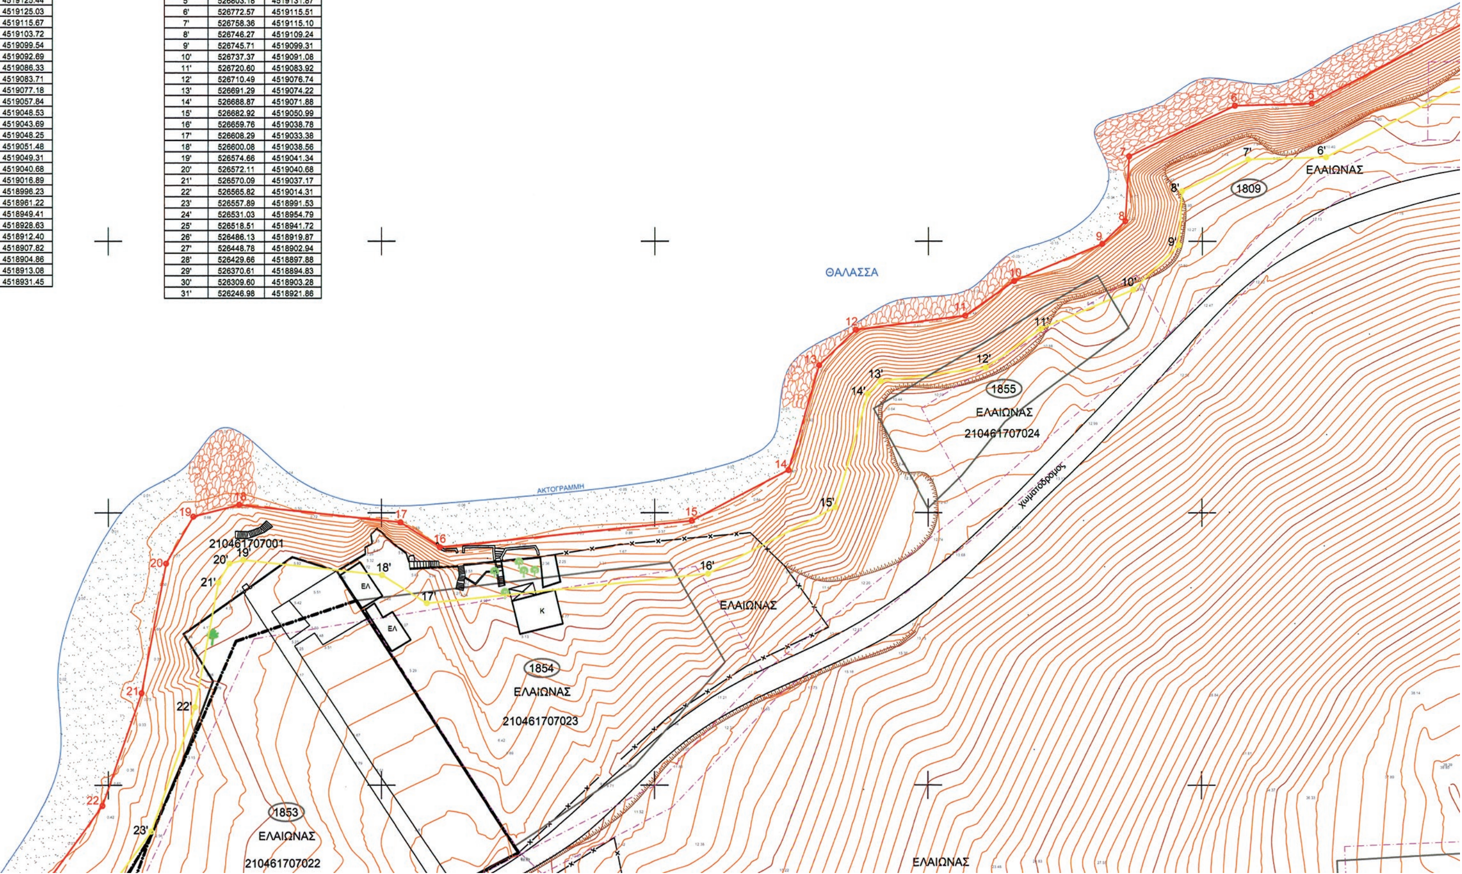

ΑΠΟΣΠΑΣΜΑ ΣΥΜΠΛΗΡΩΜΑΤΙΚΗΣ ΔΙΑΝΟΜΗΣ 1972

ΚΛΙΜΑΚΑ 1 : 5000 αρ. πινακίδας 3

ΑΠΟΣΠΑΣΜΑ ΕΥΡΥΤΕΡΗΣ ΠΕΡΙΟΧΗΣ


ΚΛΙΜΑΚΑ 1 : 5000


ΓΡΑΜΜΗ ΑΙΓΙΑΛΟΥ
Α.Ν. 1064178/6701/Β0010/7-7-'99
ΦΕΚ 587/30-7-'99 τ.Δ'

ΓΡΑΜΜΗ ΠΑΡΑΛΙΑΣ
Α.Ν. 1064178/6701/Β0010/7-7-'99
ΦΕΚ 557/7-9-2000 τ.Δ'

1888
21046170900 1
ΕΛΑΙΩΝΑΣ

ΕΛΑΙΩΝΑΣ

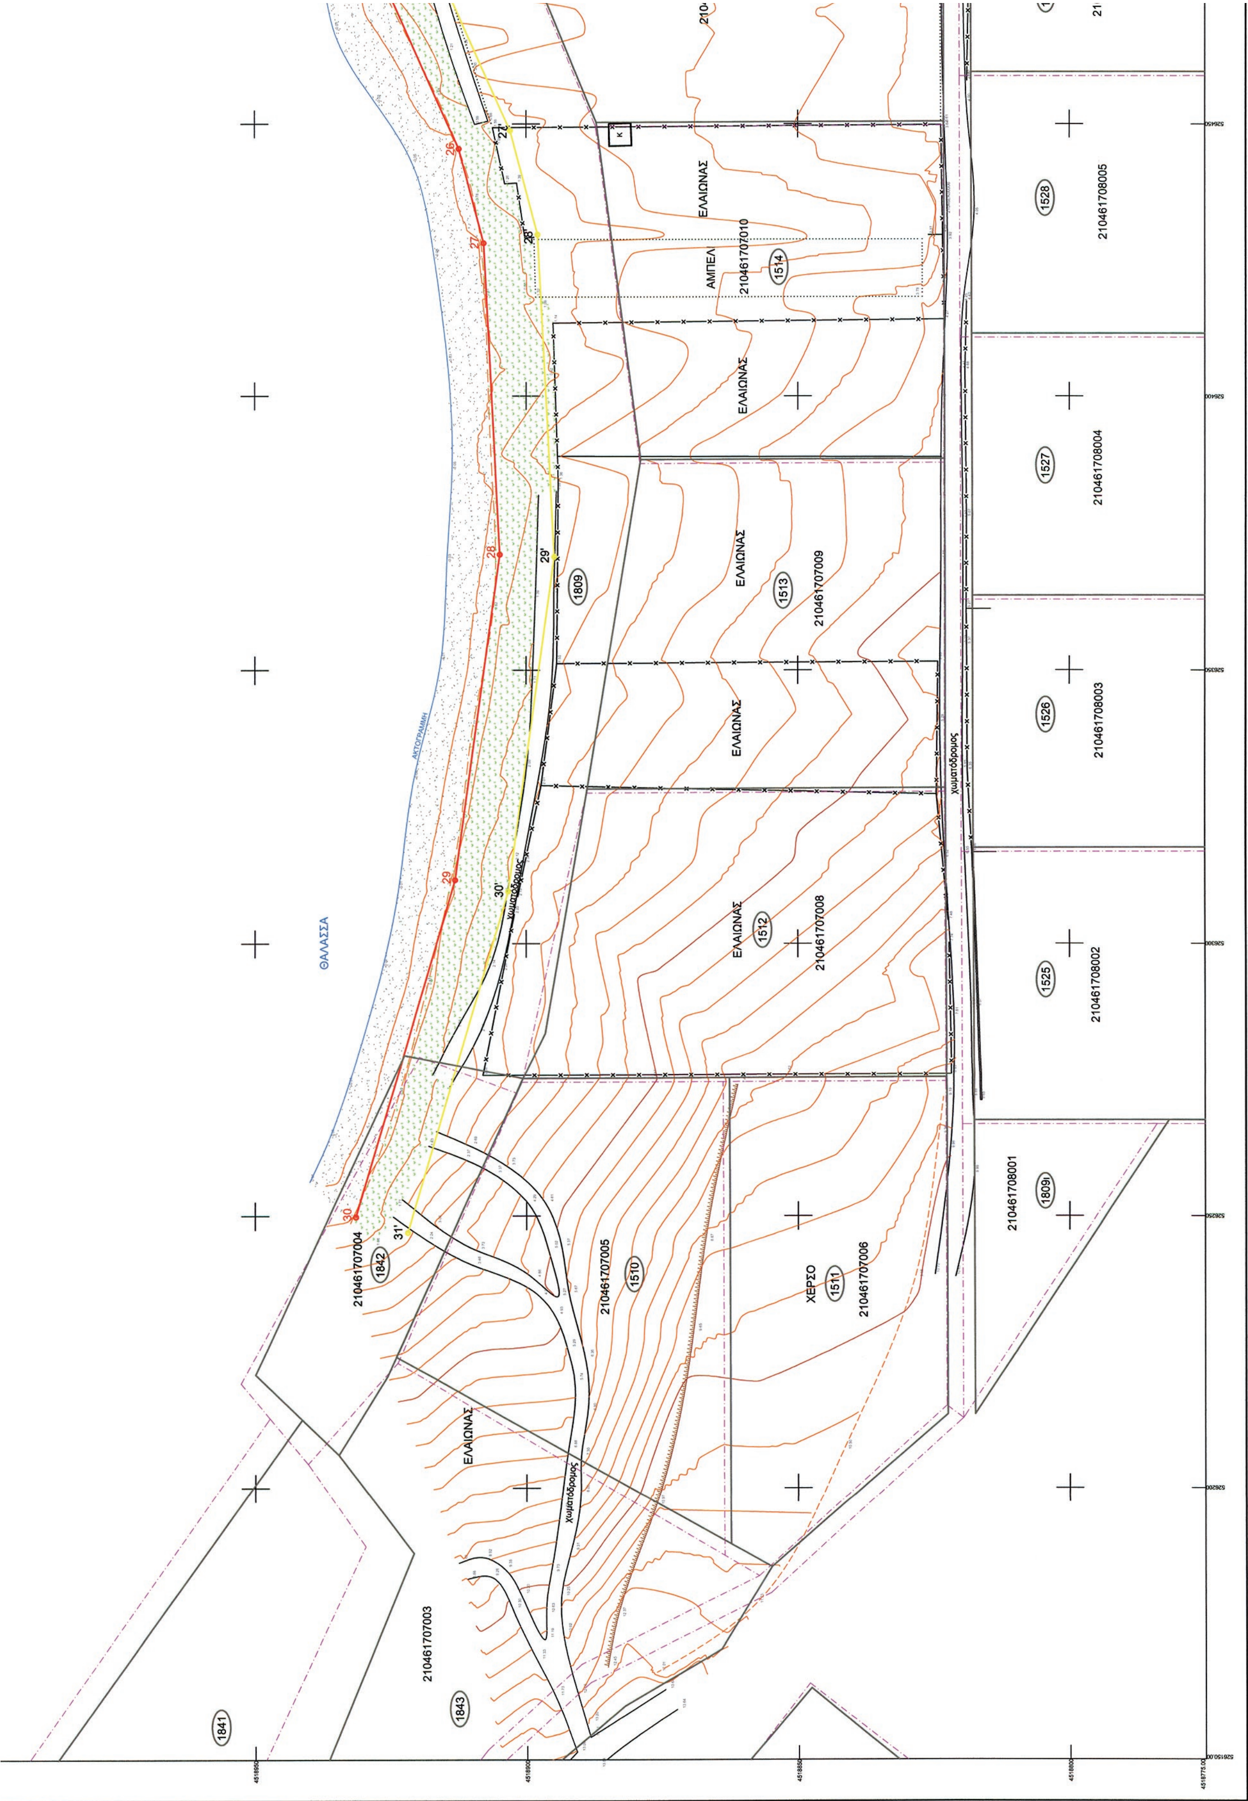
ΘΑΛΑΣΣΑ
ΑΚΤΟΓΡΑΜΜΗ
26
27
28
29
30
27'
28'
29'
30'
31'
ΕΛΑΙΩΝΑΣ
ΑΜΠΕΛ
210461707010
1514
ΕΛΑΙΩΝΑΣ
1809
ΕΛΑΙΩΝΑΣ
1513
210461707009
ΕΛΑΙΩΝΑΣ
ΕΛΑΙΩΝΑΣ
1512
210461707008
χωματόδρομος
1528
210461708005
1527
210461708004
1526
210461708003
1525
210461708002
1809
210461708001
210461707004
1842
210461707005
1510
ΧΕΡΣΟ
1511
210461707006
ΕΛΑΙΩΝΑΣ
χωματόδρομος
210461707003
1843
1841

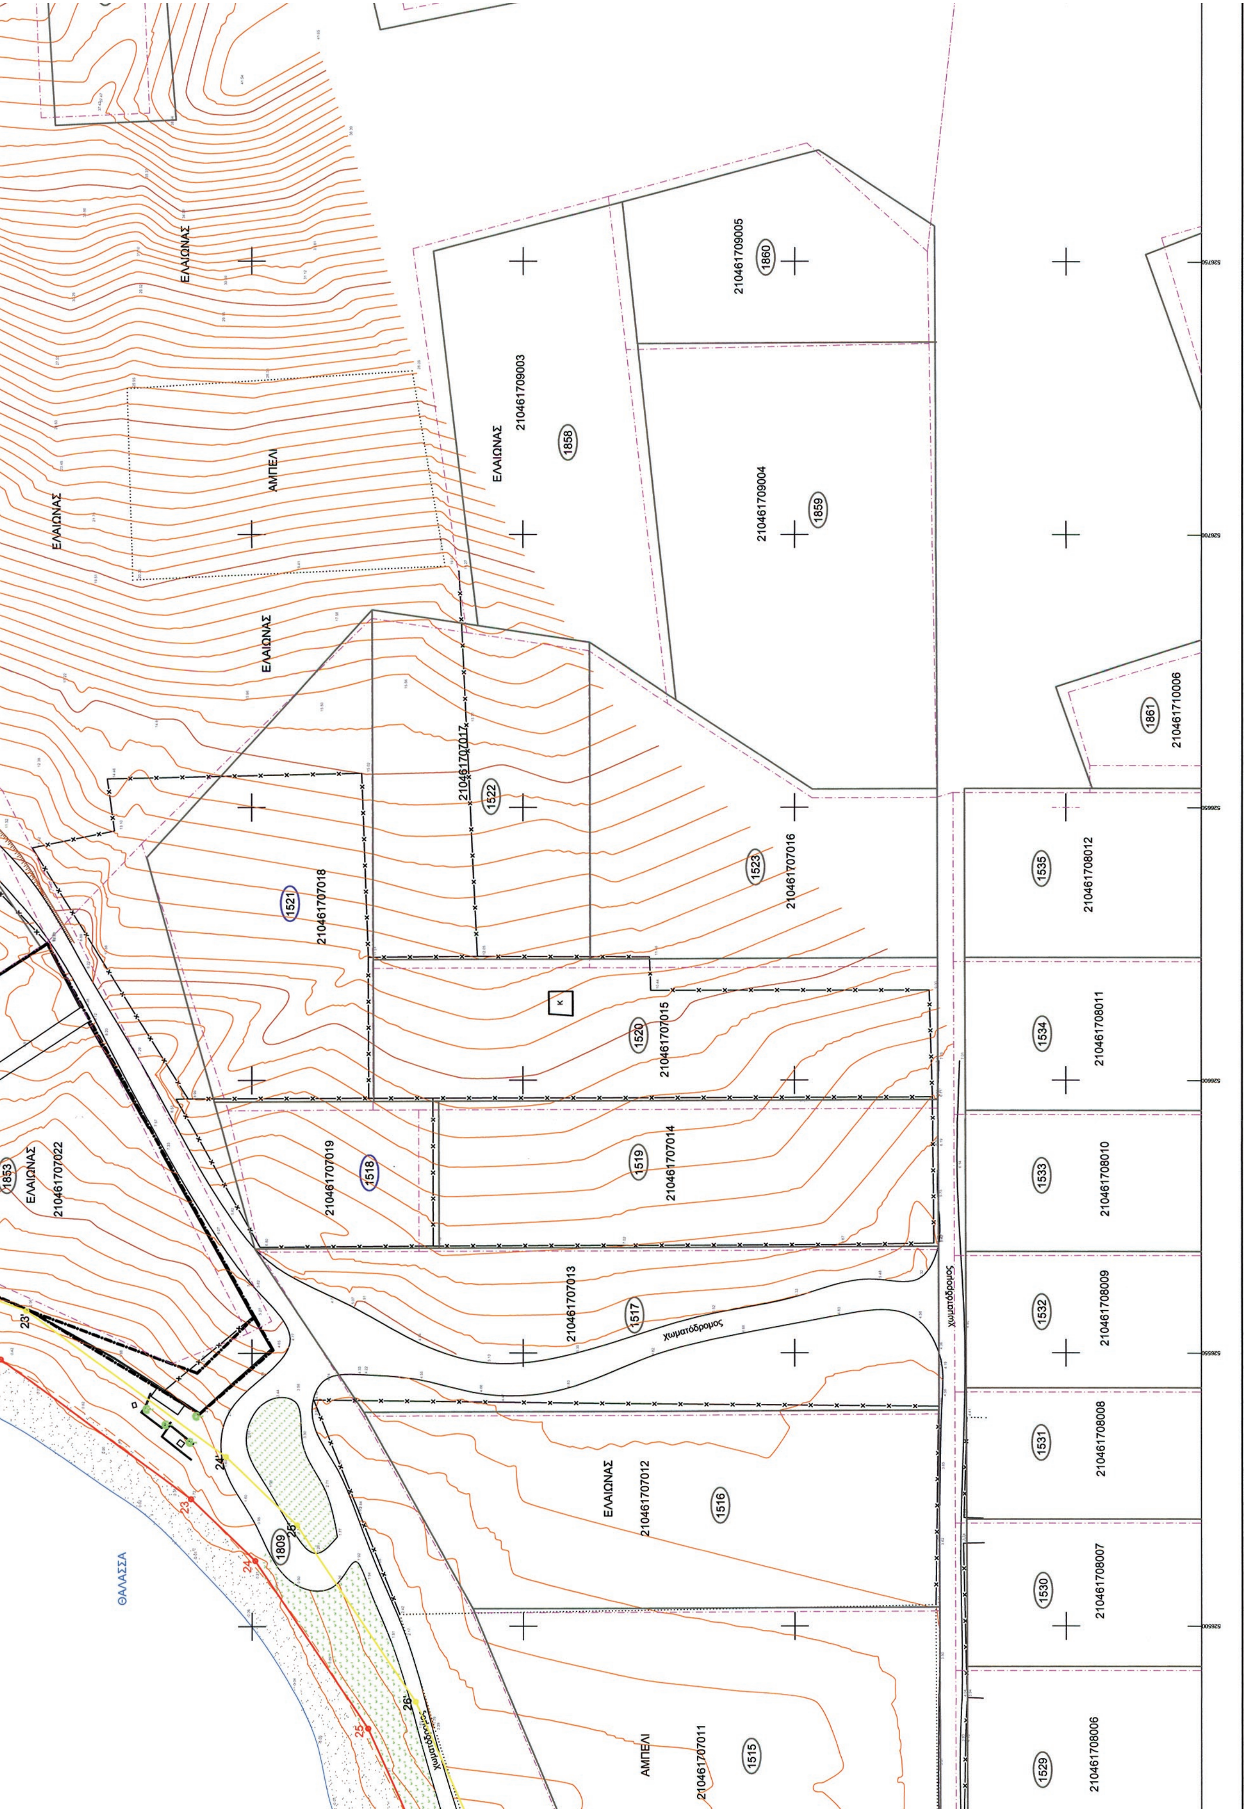
ΕΛΑΙΩΝΑΣ
ΑΜΠΕΛΙ
ΕΛΑΙΩΝΑΣ
ΕΛΑΙΩΝΑΣ
ΕΛΑΙΩΝΑΣ
210461709003
1858
210461709005
1860
210461709004
1859
1861
210461710006
210461707017
1522
1521
210461707018
1523
210461707016
1535
210461708012
1520
210461707015
1534
210461708011
1853
ΕΛΑΙΩΝΑΣ
210461707022
210461707019
1518
1519
210461707014
1533
210461708010
210461707013
1517
χωματόδρομος
χωματόδρομος
1532
210461708009
1531
210461708008
ΕΛΑΙΩΝΑΣ
210461707012
1516
1809
ΘΑΛΑΣΣΑ
1530
210461708007
ΑΜΠΕΛΙ
210461707011
1515
1529
210461708006



ΤΟΠΟΓΡΑΦΙΚΟ ΔΙΑΓΡΑΜΜΑ
ΚΑΘΟΡΙΣΜΟΥ ΓΡΑΜΜΩΝ ΑΙΓΙΑΛΟΥ - ΠΑΡΑΛΙΑΣ
ΠΕΡΙΟΧΗ : ΒΡΑΣΙΔΑΣ Δ.Δ. Ν. ΠΕΡΑΜΟΥ ΔΗΜΟΥ ΕΛΕΥΘΕΡΩΝ
ΝΟΜΟΥ ΚΑΒΑΛΑΣ
ΕΜΠΡΟΣΘΕΝ ΙΔΙΟΚΤΗΣΙΑΣ ΛΕΟΝΤΖΑΚΟΣ ΕΜΜΑΝΟΥΗΛ

ΠΙΝΑΚΙΔΑ 1

Ο ΣΥΝΤΑΞΑΣ	ΣΦΡΑΓΙΔΑ
ΕΥΔΟΚΙΑ Ν. ΔΡΑΚΟΝΤΗ ΠΟΛΙΤΙΚΟΣ ΜΗΧΑΝΙΚΟΣ	ΔΡΑΚΟΝΤΗ Ν. ΕΥΔΟΚΙΑ ΔΙΠΛΩΜΑΤΟΥΧΟΣ ΠΟΛΙΤΙΚΟΣ ΜΗΧ/ΚΟΣ Απόφοιτος Πανεπιστημίου SURREY Ην. Βασιλείου Μέλος Τ.Ε.Ε.-Αριθμός Μητρώου 94650 Κεντρικά: Ζίχνης 13 ΚΑΒΑΛΑ Υποκ/μα Λιμένας Θάσου Τηλ.: 2510-242329 Κιν.: 6947991706 ΑΦΜ: 102484965 ΔΟΥ: Β΄ ΚΑΒΑΛΑΣ
Ελέγθηκε στο πεδίο για την ακρίβεια της αποτύπωσης στη ζώνη χάραξης ΕΥΦΡΟΣΥΝΗ ΔΡΟΣΟΥ Διπλ. Αγρ. Τοπογράφος Μηχ/κός Καβάλα, 15/4/2009	Θεωρήθηκε Καβάλα, 25-4-2013 ΜΙΧΑΛΑΚΟΓΛΟΥ ΒΑΣΙΛΙΚΗ Εφοριακός ΠΕ Β1

Κλίμακα αποτύπωσης 1:500

Χρόνος αποτύπωσης 2009

Το παρόν διάγραμμα συνοδεύει την από 25-4-/2013 έκθεση της Επιτροπής καθορισμού αιγιαλού και παραλίας.
Οι κορυφές του αιγιαλού και παραλίας με τις συντεταγμένες που αναγράφονται στο διάγραμμα είναι εξαρτημένες από το κρατικό τριγωνομετρικό δίκτυο ΕΓΣΑ 87

Η ΕΠΙΤΡΟΠΗ

Ο πρόεδρος	Τα μέλη
ΜΙΧΑΛΑΚΟΓΛΟΥ ΒΑΣΙΛΙΚΗ Εφοριακός ΠΕ Β1	1. ΕΥΦΡΟΣΥΝΗ ΔΡΟΣΟΥ Διπλ. Αγρ. Τοπογράφος Μηχ/κός ΠΕ5/Δ2 2. ΚΑΤΣΙΝΑΣ Σ. Υπο/ρχος Λ.Σ. 3. ΚΩΝ/ΝΟΣ ΚΑΡΑΜΑΝΩΛΗΣ ΑΓΡ. ΤΟΠΟΓΡΑΦΟΣ ΜΗΧΑΝΙΚΟΣ 4. ΤΡΙΑΝΤΑΦΥΛΛΟΠΟΥΛΟΣ ΓΕΩΡΓΙΟΣ

1856
210461709002

1857
210461709015

1869
210461709014

1868
210461709013

ΥΠΟΜΝΗΜΑ ΣΥΜΒΟΛΩΝ

ΣΥΡΜΑΤΟΠΕΡΙΦΡΑΞΗ	ΒΡΑΧΙΑ	ΟΡΙΟ ΔΑΣΙΚΗΣ ΕΚΤΑΣΗΣ
ΚΤΙΣΜΑ ΕΝΟΣ ΟΡΟΦΟΥ	ΑΡΑΙΗ ΒΛΑΣΤΗΣΗ (ΧΛΟΗ - ΚΑΛΑΜΙΕΣ)	ΚΤΗΜΑΤΟΛΟΓΙΚΟΣ ΑΡΙΘΜΟΣ ΓΗΠΕΔΟΥ ΑΝΑΔΑΣΜΟΥ
ΜΑΝΔΡΟΤΟΙΧΟΣ	ΑΜΜΟΥΔΙΑ	ΟΡΙΟΓΡΑΜΜΗ ΙΔΙΟΚΤΗΣΙΑΣ ΓΗΠΕΔΟΥ ΔΙΑΝΟΜΗΣ
ΦΡΥΔΙ ΠΡΑΝΟΥΣ	ΣΤΥΛΟΣ Δ.Ε.Η.	ΟΡΙΟΓΡΑΜΜΗ ΙΔΙΟΚΤΗΣΙΑΣ ΕΘΝΙΚΟΥ ΚΤΗΜΑΤΟΛΟΓΙΟΥ
ΠΟΔΙ ΠΡΑΝΟΥΣ	ΜΠΕΤΟΝ	ΑΠΟΣΤΑΣΗ ΜΕΤΑΞΥ ΚΟΡΥΦΩΝ ΓΗΠΕΔΟΥ
ΚΑΛΛΩΠΙΣΤΙΚΟ	ΦΑΝΟΣΤΑΤΗΣ	ΚΟΡΥΦΗ ΓΗΠΕΔΟΥ
ΠΕΥΚΟ	ΥΨΟΜΕΤΡΟ ΕΔΑΦΟΥΣ	ΓΡΑΜΜΗ ΔΟΜΗΣΗΣ
ΠΛΑΤΑΝΟΣ	ΚΥΡΙΑ ΙΣΟΫΨΗΣ	ΓΡΑΜΜΗ ΑΙΓΙΑΛΟΥ
ΕΛΙΑ	ΔΕΥΤΕΡΕΥΟΥΣΑ ΙΣΟΥΨΗΣ	ΓΡΑΜΜΗ ΠΑΡΑΛΙΑΣ

526950 527000.00

Αριθμ. 9087/4342 (2)

Κήρυξη ως αναδασωτέας έκτασης εμβαδού ενός κόμμα πεντακοσίων πενήντα ενός (1,551) στρεμμάτων, στη θέση «Αγ. Θεόδωροι», τοπ. Κοιν. Καμάρας, Δημ. Ενοτ. Αχιλλείων, Δήμου Κέρκυρας.

Ο ΓΕΝΙΚΟΣ ΓΡΑΜΜΑΤΕΑΣ
ΑΠΟΚΕΝΤΡΩΜΕΝΗΣ ΔΙΟΙΚΗΣΗΣ
ΠΕΛΟΠΟΝΝΗΣΟΥ - ΔΥΤΙΚΗΣ ΕΛΛΑΔΑΣ ΚΑΙ ΙΟΝΙΟΥ

Έχοντας υπόψη:

Τις διατάξεις:

1. Του άρθρου 24 παρ. 1 και του άρθρου 117 παρ. 3 του Συντάγματος.

2. Του Ν. 3200/1955 περί διοικ/κής αποκέντρωσης όπως τροποποιήθηκε και συμπληρώθηκε μεταγενέστερα με το Ν.Δ. 532/1970.

3. Του Π.Δ. 139/27-12-2010 (Αριθμ. φύλλου 232 - τ. Α΄) «περί Οργανισμού της Αποκεντρωμένης Διοίκησης Πελ/σου - Δυτ. Ελλάδας και Ιονίου».

4. Του Ν. 998/1979 «περί προστασίας των δασών κ.τ.λ.» και ειδικότερα: α) του άρθρου 41 παρ. 1, β) του άρθρου 38 παρ. 1, όπως τροποποιήθηκαν μέχρι σήμερα.

5. Του Ν. 3208/2003 και του Ν. 3818/2010.

6. Τις διαταγές του Υπουργείου Γεωργίας: α) 160417/1180/8-7-1980, β) 182447/3049/24-9-1980.

7. Την αριθμ. 15644/1520/1-3-2011 Απόφαση Γενικού Γραμματέα Αποκεντρωμένης Διοικ. Πελ/σου - Δυτ. Ελλάδας και Ιονίου με θέμα «Παράταση προθεσμίας κήρυξης εκτάσεων ως αναδασωτέων».

8. Το με αριθμ. πρωτ. 46090/2779/25-4-2013 έγγραφο Δ/νσης Συντονισμού και Επιθεώρησης Δασών Α.Δ.Π.Δ.Ε.Ι.

9. Της αριθμ. 184787/5837/18-12-2009 εγκυκλίου του Υ.Π.Ε.Κ.Α.

10. Την αριθμ. οικ.9533/4556/22-5-2013 πρόταση της Δ/νσης Δασών Κέρκυρας σχετικά με την κήρυξη ως αναδασωτέας της αναφερόμενης στο θέμα έκτασης αποφασίζουμε:

Κηρύσσουμε ως αναδασωτέα την παραπάνω δασικού χαρακτήρα έκταση, εμβαδού ενός κόμμα πεντακοσίων πενήντα ενός (1,551) στρεμμάτων. Η έκταση αυτή βρίσκεται στη θέση «Αγ. Θεόδωροι», τοπ. Κοιν. Καμάρας, Δημ. Ενοτ. Αχιλλείων, Δήμου Κέρκυρας, απεικονίζεται με στοιχεία (1, 2, 3, ..., 9, 10, 1) στο προσαρτημένο στην παρούσα απόφαση μας Τοπογρ. Διάγραμμα και έχει όρια :

ΒΟΡΕΙΑ : Περίβολος εκκλησίας.

ΝΟΤΙΑ : Ζώνη δασικής βλάστησης και πέραν αυτής επαρχιακή οδός.

ΑΝΑΤΟΛΙΚΑ: Ζώνη δασικής βλάστησης και πέραν αυτής επαρχιακή οδός.

ΔΥΤΙΚΑ : Δασικού χαρακτήρα έκταση - Ελαιόκτημα μεγάλης ηλικίας.

Σκοποί της κήρυξης της ανωτέρω έκτασης ως αναδασωτέας είναι η διατήρηση του δασικού χαρακτήρα αυτής, ο αποκλεισμός διάθεσής της για άλλη χρήση και η αποκατάσταση της καταστραφείσας, από παράνομη εκχέρσωση, δασικής βλάστησης, αποτελούμενης από είδη αειφύλλων πλατυφύλλων, όπως πουρνάρι, κουμαριά, κυπαρίσσι κ.λπ., η οποία έγινε και διαπιστώθηκε στις 25/10/2012.

Κατά της απόφασης αυτής μπορεί να ασκηθεί αίτηση ακύρωσης από κάθε φυσικό ή νομικό πρόσωπο, που έχει έννομο συμφέρον εντός εξήντα ημερών από την επόμενη της δημοσίευσής της ή από της κοινοποιήσεώς της ενώπιον του τριμελούς Διοικητικού Εφετείου Ιωαννίνων.


Η απόφαση αυτή να δημοσιευθεί στην Εφημερίδα της Κυβερνήσεως.

Πάτρα, 3 Ιουλίου 2013

Ο Γενικός Γραμματέας Αποκεντρωμένης Διοίκησης
ΕΜΜΑΝΟΥΗΛ Α. ΑΓΓΕΛΑΚΑΣ

ΤΟΠΟΓΡΑΦΙΚΟ ΔΙΑΓΡΑΜΜΑ

Αναδασωτέα έκταση εμβαδού 1,551 στρεμ.,
στη θέση "Άγιοι Θεόδωροι", Τ.Κ.Καμάρας,Δ.Ε. Αχιλλείων,Δήμου Κέρκυρας.
Κλίμακα 1:1000

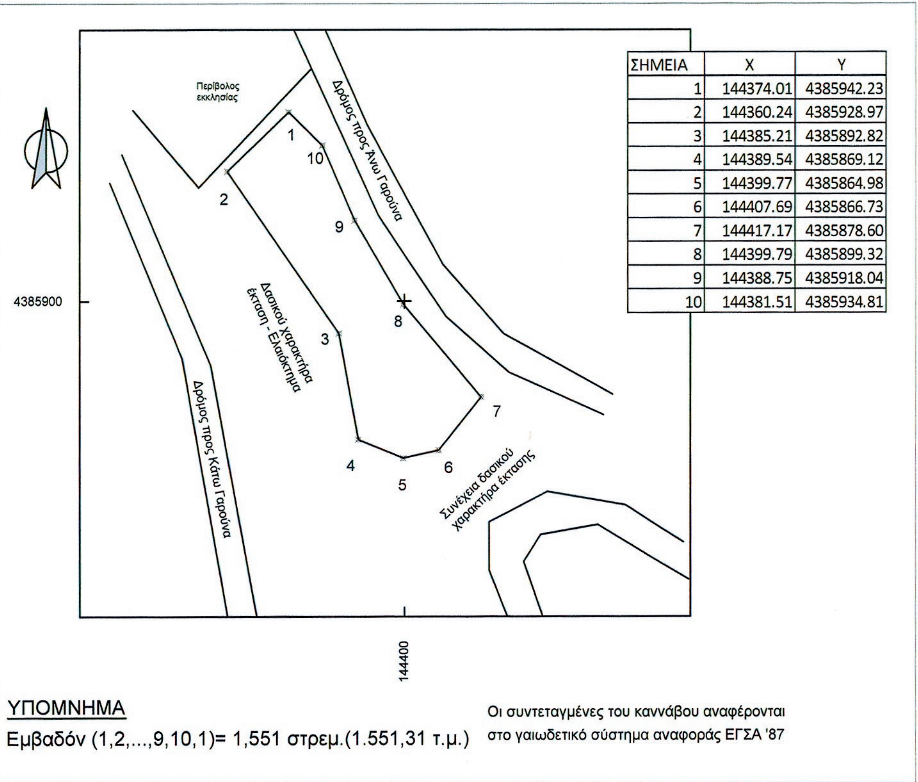

ΣΗΜΕΙΑ	X	Y
1	144374.01	4385942.23
2	144360.24	4385928.97
3	144385.21	4385892.82
4	144389.54	4385869.12
5	144399.77	4385864.98
6	144407.69	4385866.73
7	144417.17	4385878.60
8	144399.79	4385899.32
9	144388.75	4385918.04
10	144381.51	4385934.81

ΥΠΟΜΝΗΜΑ

Εμβαδόν (1,2,...,9,10,1)= 1,551 στρεμ.(1.551,31 τ.μ.)


Οι συντεταγμένες του καννάβου αναφέρονται στο γαιωδετικό σύστημα αναφοράς ΕΓΣΑ '87

ΧΑΡΤΗΣ ΠΡΟΣΑΝΑΤΟΛΙΣΜΟΥ

ΚΛΙΜΑΚΑ 1:50.000

Το παρόν ανήκει στη με αριθμό 9087/4342/3-7-2013 απόφαση Γ.Γ.Α.Δ.Π-ΔΕ-Ι

Θέση έκτασης που κηρύσσεται ως αναδασωτέα

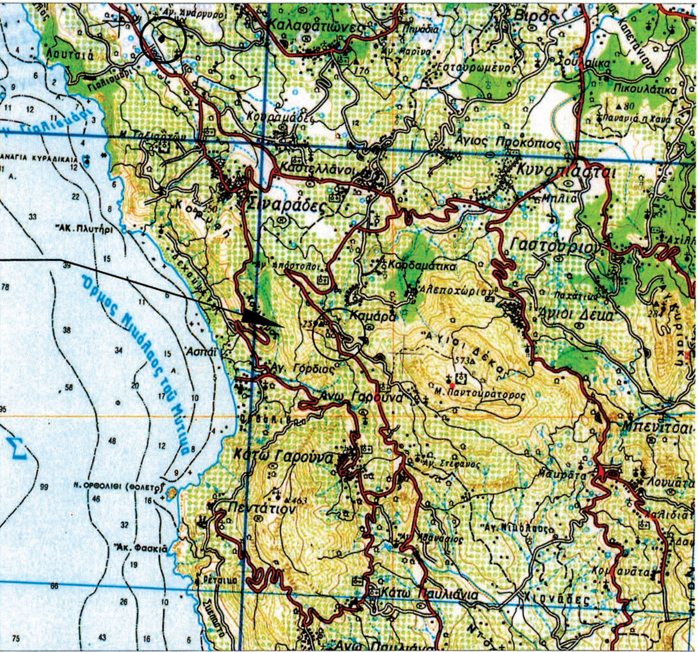

ΕΘΝΙΚΟ ΤΥΠΟΓΡΑΦΕΙΟ
Για τεχνικούς λόγους στο σχεδιάγραμμα, έγινε σμίκρυνση, κατά ποσοστό 59%

ΚΕΡΚΥΡΑ 14 - 05 - 2013
Η ΣΥΝΤΑΚΤΗΣ

ΧΑΤΖΗΜΕΛΕΤΙΟΥ ΚΩΝ/ΝΙΑ
ΔΑΣΟΛΟΓΟΣ

ΚΕΡΚΥΡΑ 02 - 05 - 2013
Ο Δ/ΝΤΗΣ ΔΑΣΩΝ ΚΕΡΚΥΡΑΣ

ΚΑΝΤΑΣ ΣΠΥΡΟΣ
ΔΑΣΟΛΟΓΟΣ ΜΕ ΒΑΘΜΟ Β΄



ΑΚΡΙΒΕΣ ΑΝΤΙΓΡΑΦΟ
Ο Αρμόδιος Υπάλληλος
ΣΑΛΜΑ ΑΝΝΑ
ΔΑΣΟΠΟΝΟΣ

ΠΑΤΡΑ 03 / 07 /2013
Ο ΓΕΝΙΚΟΣ ΓΡΑΜΜΑΤΕΑΣ
ΑΠΟΚΕΝΤΡΩΜΕΝΗΣ ΔΙΟΙΚΗΣΗΣ
ΠΕΛ/ΣΟΥ - ΔΥΤ.ΕΛΛΑΔΑΣ & ΙΟΝΙΟΥ

ΕΜΜΑΝΟΥΗΛ Α. ΑΓΓΕΛΑΚΑΣ

ΕΘΝΙΚΟ ΤΥΠΟΓΡΑΦΕΙΟ

ΕΦΗΜΕΡΙΣ ΤΗΣ ΚΥΒΕΡΝΗΣΕΩΣ

ΤΙΜΗ ΠΩΛΗΣΗΣ ΦΥΛΛΩΝ ΤΗΣ ΕΦΗΜΕΡΙΔΑΣ ΤΗΣ ΚΥΒΕΡΝΗΣΕΩΣ

Σε έντυπη μορφή:
- Για τα Φ.Ε.Κ. από 1 έως 16 σελίδες σε 1 € προσαυξανόμενη κατά 0,20 € για κάθε επιπλέον οκτασέλιδο ή μέρος αυτού.
- Για τα φωτοαντίγραφα Φ.Ε.Κ. σε 0,15 € ανά σελίδα.

Σε μορφή DVD/CD:

Τεύχος	Ετήσια έκδοση	Τριμηνιαία έκδοση	Μηνιαία έκδοση
Α΄	150 €	40 €	15 €
Β΄	300 €	80 €	30 €
Γ΄	50 €	-	-
Υ.Ο.Δ.Δ.	50 €	-	-
Δ΄	110 €	30 €	-

Τεύχος	Ετήσια έκδοση	Τριμηνιαία έκδοση	Μηνιαία έκδοση
Α.Α.Π.	110 €	30 €	-
Ε.Β.Ι.	100 €	-	-
Α.Ε.Δ.	5 €	-	-
Δ.Δ.Σ.	200 €	-	20 €
Α.Ε.-Ε.Π.Ε.	-	-	100 €

- Η τιμή πώλησης μεμονωμένων Φ.Ε.Κ. σε μορφή cd-rom από εκείνα που διατίθενται σε ψηφιακή μορφή και μέχρι 100 σελίδες, σε 5 € προσαυξανόμενη κατά 1 € ανά 50 σελίδες.

ΕΤΗΣΙΕΣ ΣΥΝΔΡΟΜΕΣ Φ.Ε.Κ.

Τεύχος	Έντυπη μορφή
Α΄	225 €
Β΄	320 €
Γ΄	65 €
Υ.Ο.Δ.Δ.	65 €

Τεύχος	Έντυπη μορφή
Δ΄	160 €
Α.Α.Π.	160 €
Ε.Β.Ι.	65 €
Α.Ε.Δ.	10 €

Τεύχος	Έντυπη μορφή
Α.Ε.-Ε.Π.Ε.	2.250 €
Δ.Δ.Σ.	225 €
Α.Σ.Ε.Π.	70 €
Ο.Π.Κ.	-

- Το τεύχος Α.Σ.Ε.Π. (έντυπη μορφή) θα αποστέλλεται σε συνδρομητές ταχυδρομικά, με την επιβάρυνση των 70 €, ποσό το οποίο αφορά τα ταχυδρομικά έξοδα.

- Η καταβολή γίνεται σε όλες τις Δημόσιες Οικονομικές Υπηρεσίες (Δ.Ο.Υ.). Το πρωτότυπο διπλότυπο (έγγραφο αριθμ. πρωτ. 9067/28.2.2005 2η Υπηρεσία Επιτρόπου Ελεγκτικού Συνεδρίου) με φροντίδα των ενδιαφερομένων, πρέπει να αποστέλλεται ή να κατατίθεται στο Εθνικό Τυπογραφείο (Καποδιστρίου 34, Τ.Κ. 104 32 Αθήνα).
- Σημειώνεται ότι φωτοαντίγραφα διπλοτύπων, ταχυδρομικές Επιταγές για την εξόφληση της συνδρομής, δεν γίνονται δεκτά και θα επιστρέφονται.
- Οι οργανισμοί τοπικής αυτοδιοίκησης, τα νομικά πρόσωπα δημοσίου δικαίου, τα μέλη της Ένωσης Ιδιοκτητών Ημερησίου Τύπου Αθηνών και Επαρχίας, οι τηλεοπτικοί και ραδιοφωνικοί σταθμοί, η Ε.Σ.Η.Ε.Α, τα τριτοβάθμια συνδικαλιστικά όργανα και οι τριτοβάθμιες επαγγελματικές ενώσεις δικαιούνται έκπτωσης πενήντα τοις εκατό (50%) επί της ετήσιας συνδρομής.
- Το ποσό υπέρ ΤΑ.Π.Ε.Τ. (5% επί του ποσού συνδρομής), καταβάλλεται ολόκληρο (Κ.Α.Ε. 3512) και υπολογίζεται πριν την έκπτωση.
- Στην Ταχυδρομική συνδρομή του τεύχους Α.Σ.Ε.Π. δεν γίνεται έκπτωση.

Πληροφορίες για δημοσιεύματα που καταχωρίζονται στα Φ.Ε.Κ. στο τηλ.: 210 5279000.
Φωτοαντίγραφα παλαιών Φ.Ε.Κ.: τηλ.: 210 8220885.

Τα φύλλα όλων των τευχών της Εφημερίδας της Κυβερνήσεως διατίθενται δωρεάν σε ηλεκτρονική μορφή από την ιστοσελίδα του Εθνικού Τυπογραφείου (www.et.gr)

Ηλεκτρονική Διεύθυνση: http://www.et.gr - e-mail: webmaster.et@et.gr

ΟΙ ΥΠΗΡΕΣΙΕΣ ΕΞΥΠΗΡΕΤΗΣΗΣ ΠΟΛΙΤΩΝ ΛΕΙΤΟΥΡΓΟΥΝ ΚΑΘΗΜΕΡΙΝΑ ΑΠΟ 08:00 ΜΕΧΡΙ 13:30



ΑΠΟ ΤΟ ΕΘΝΙΚΟ ΤΥΠΟΓΡΑΦΕΙΟ
ΚΑΠΟΔΙΣΤΡΙΟΥ 34 * ΑΘΗΝΑ 104 32 * ΤΗΛ. 210 52 79 000 * FAX 210 52 21 004